




Echelle : 1/125  
0 1 2 3 4 5m

Commune de Houdan (78)  
Rue de la Tour - Sente de la Cavée  
(Lot 8)  
Section AH n°317

### ETAT DESCRIPTIF DE DIVISION

Plan général du parking  
Plan d'assiette foncière  
Lots n°1 à 30

AH n°316

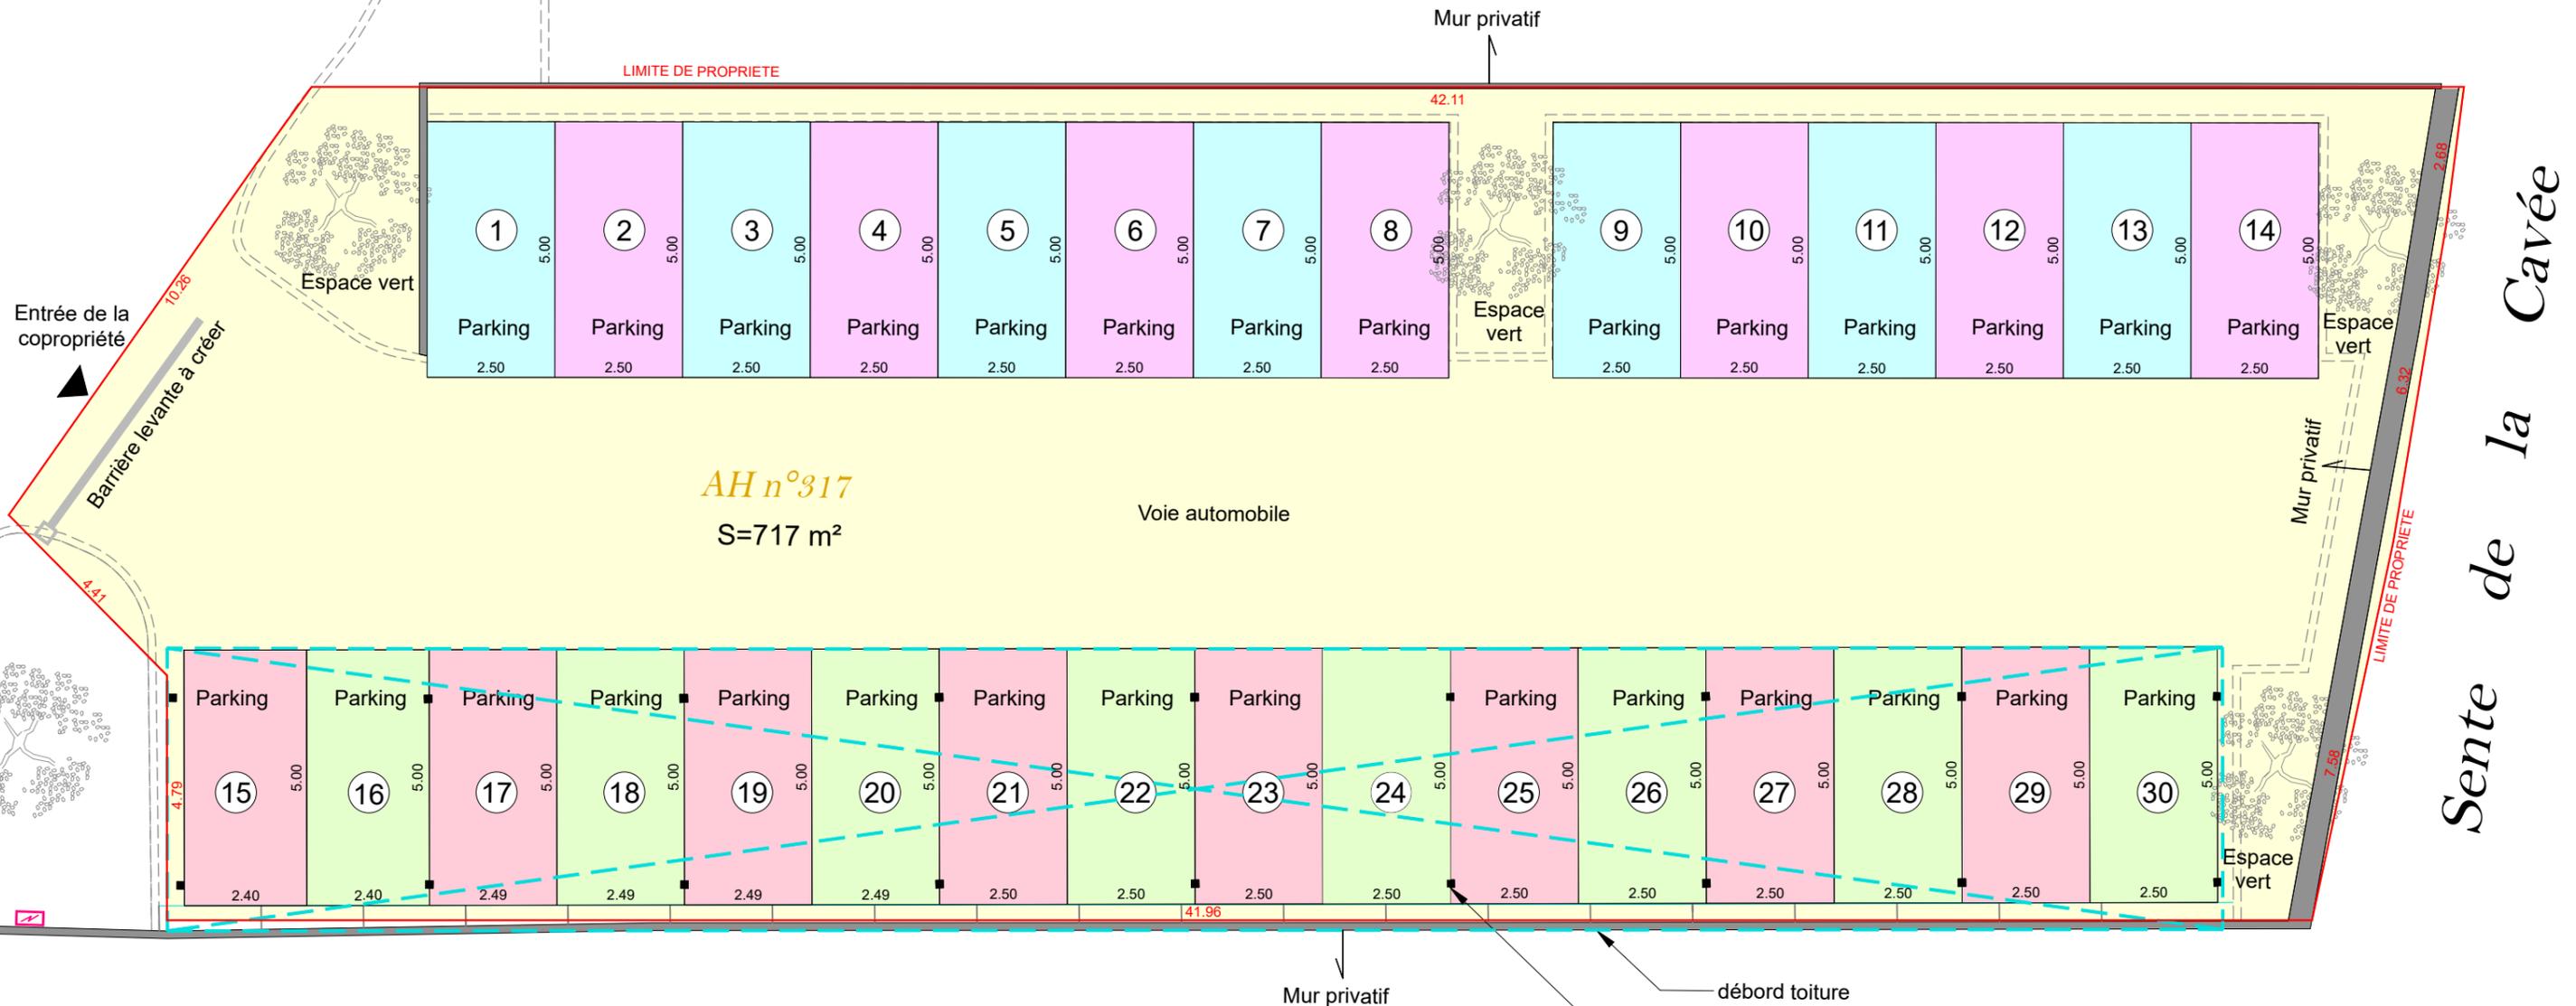

AH n°317  
S=717 m²

### Légende

- Assiette foncière de la copropriété
- Parties communes générales
- Limite du bâtiment carport

AH n°316

*Nota Bene : Mise en copropriété dans l'existant. Le plans de copropriété a été établi à partir du relevé topographique réalisé par Foncier-Experts, à Saint-Quentin-en-Yvelines, le 14/02/2023, suivant l'état des lieux. Le fond de plan est non-contractuel, il correspond au projet à la date d'édition des plans. L'assiette foncière de la copropriété a été reportée conformément au document d'arpentage n°662M, établi par Foncier-Experts, cabinet de géomètres-experts à Houdan, vérifié et numéroté le 01/07/2022.*



Date d'édition : 28/02/2023 -V3  
Dossier S27106A - MNG

